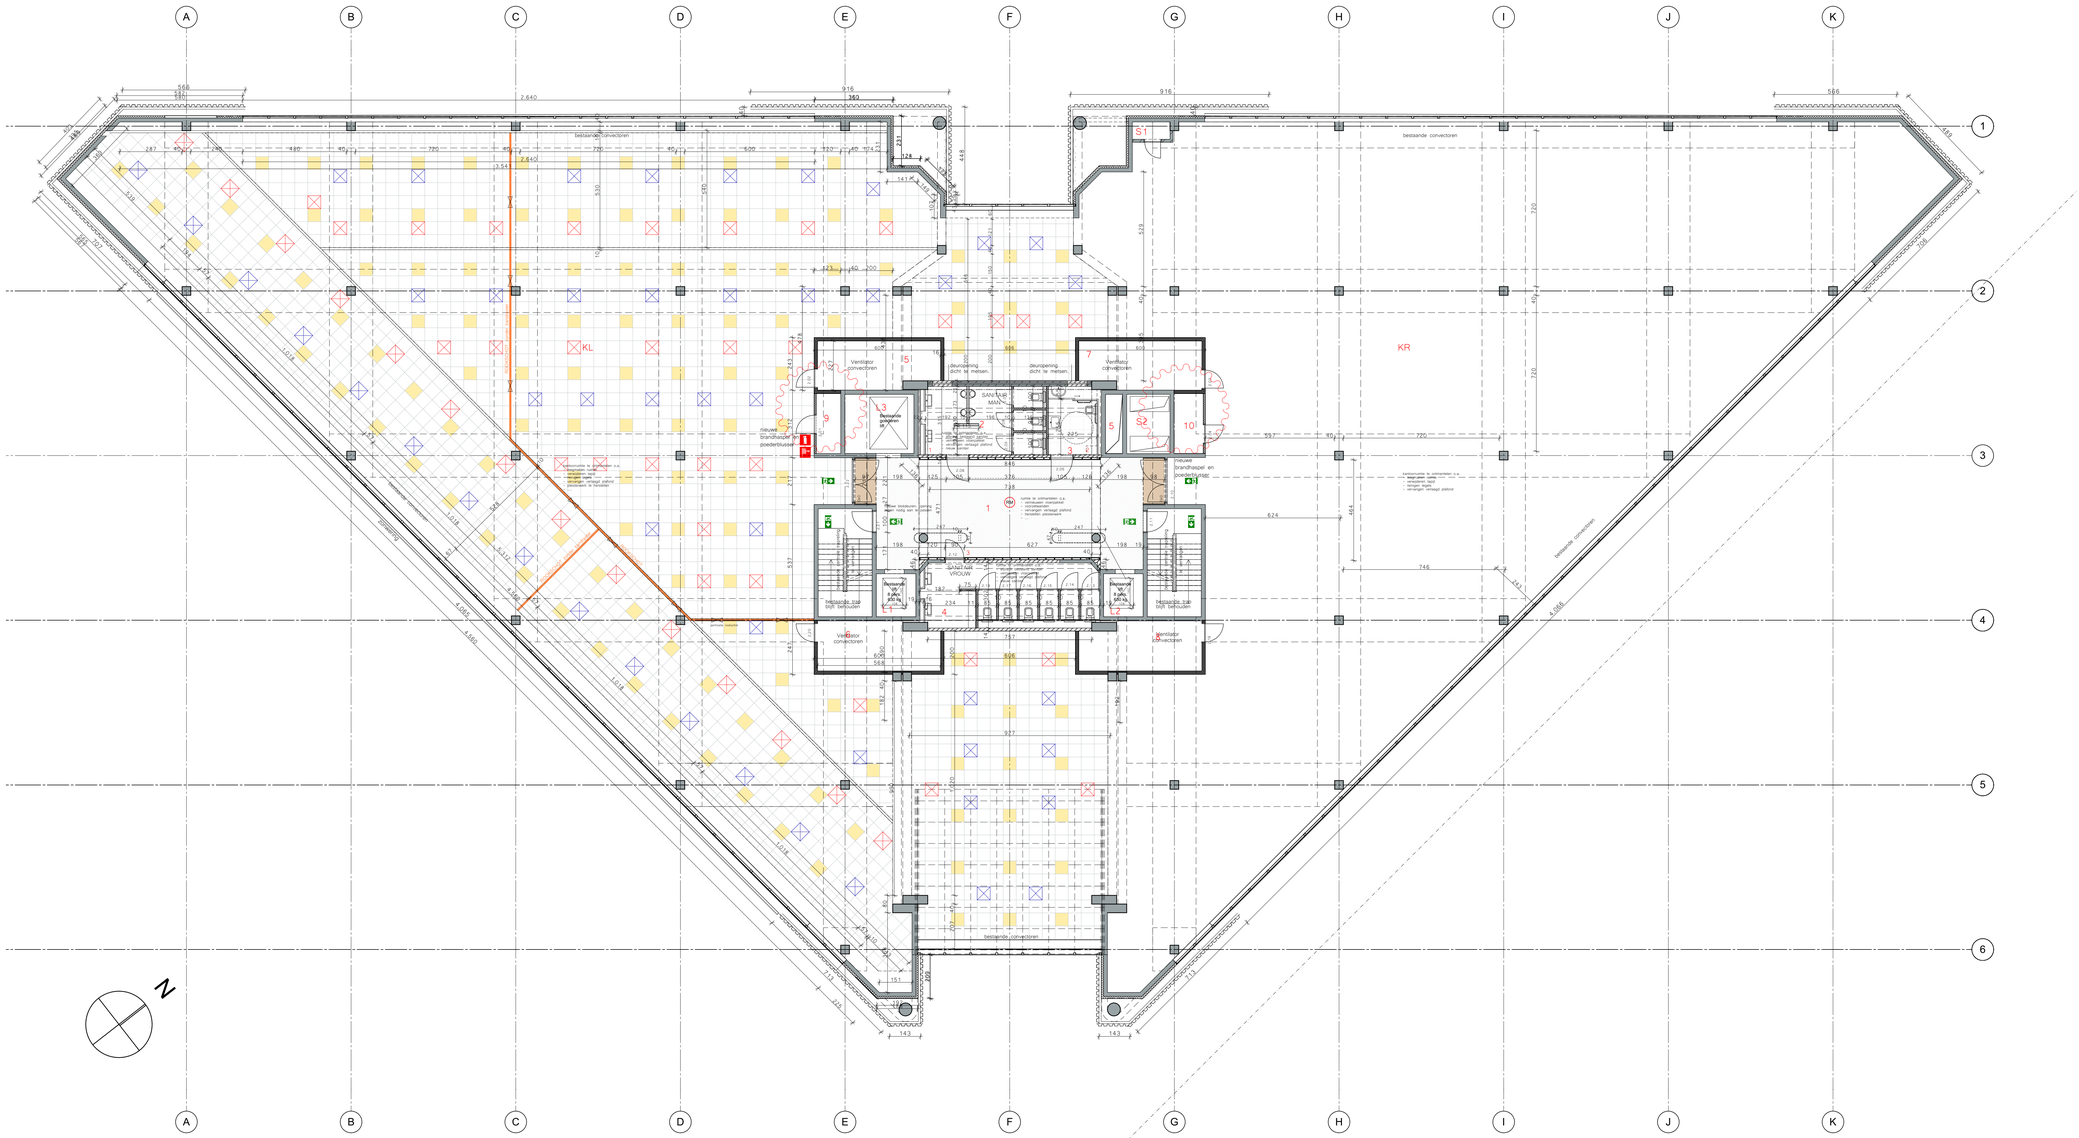
A
B
C
D
E
F
G
H
I
J
K
1
2
3
4
5
6
KL
KR
bestaande convectoren
Ventilator convectoren
Ventilator convectoren
Dichtzetten van deuropening
Dichtzetten van deuropening
SANITAIR MAN
SANITAIR VROUW
Ventilator convectoren
Ventilator convectoren
Nieuwe brandhaspel en poederblusser
Nieuwe brandhaspel en poederblusser
Nieuwe brandhaspel en poederblusser
Nieuwe blokdeuren conform reeds aan- wezig aan te sluiten