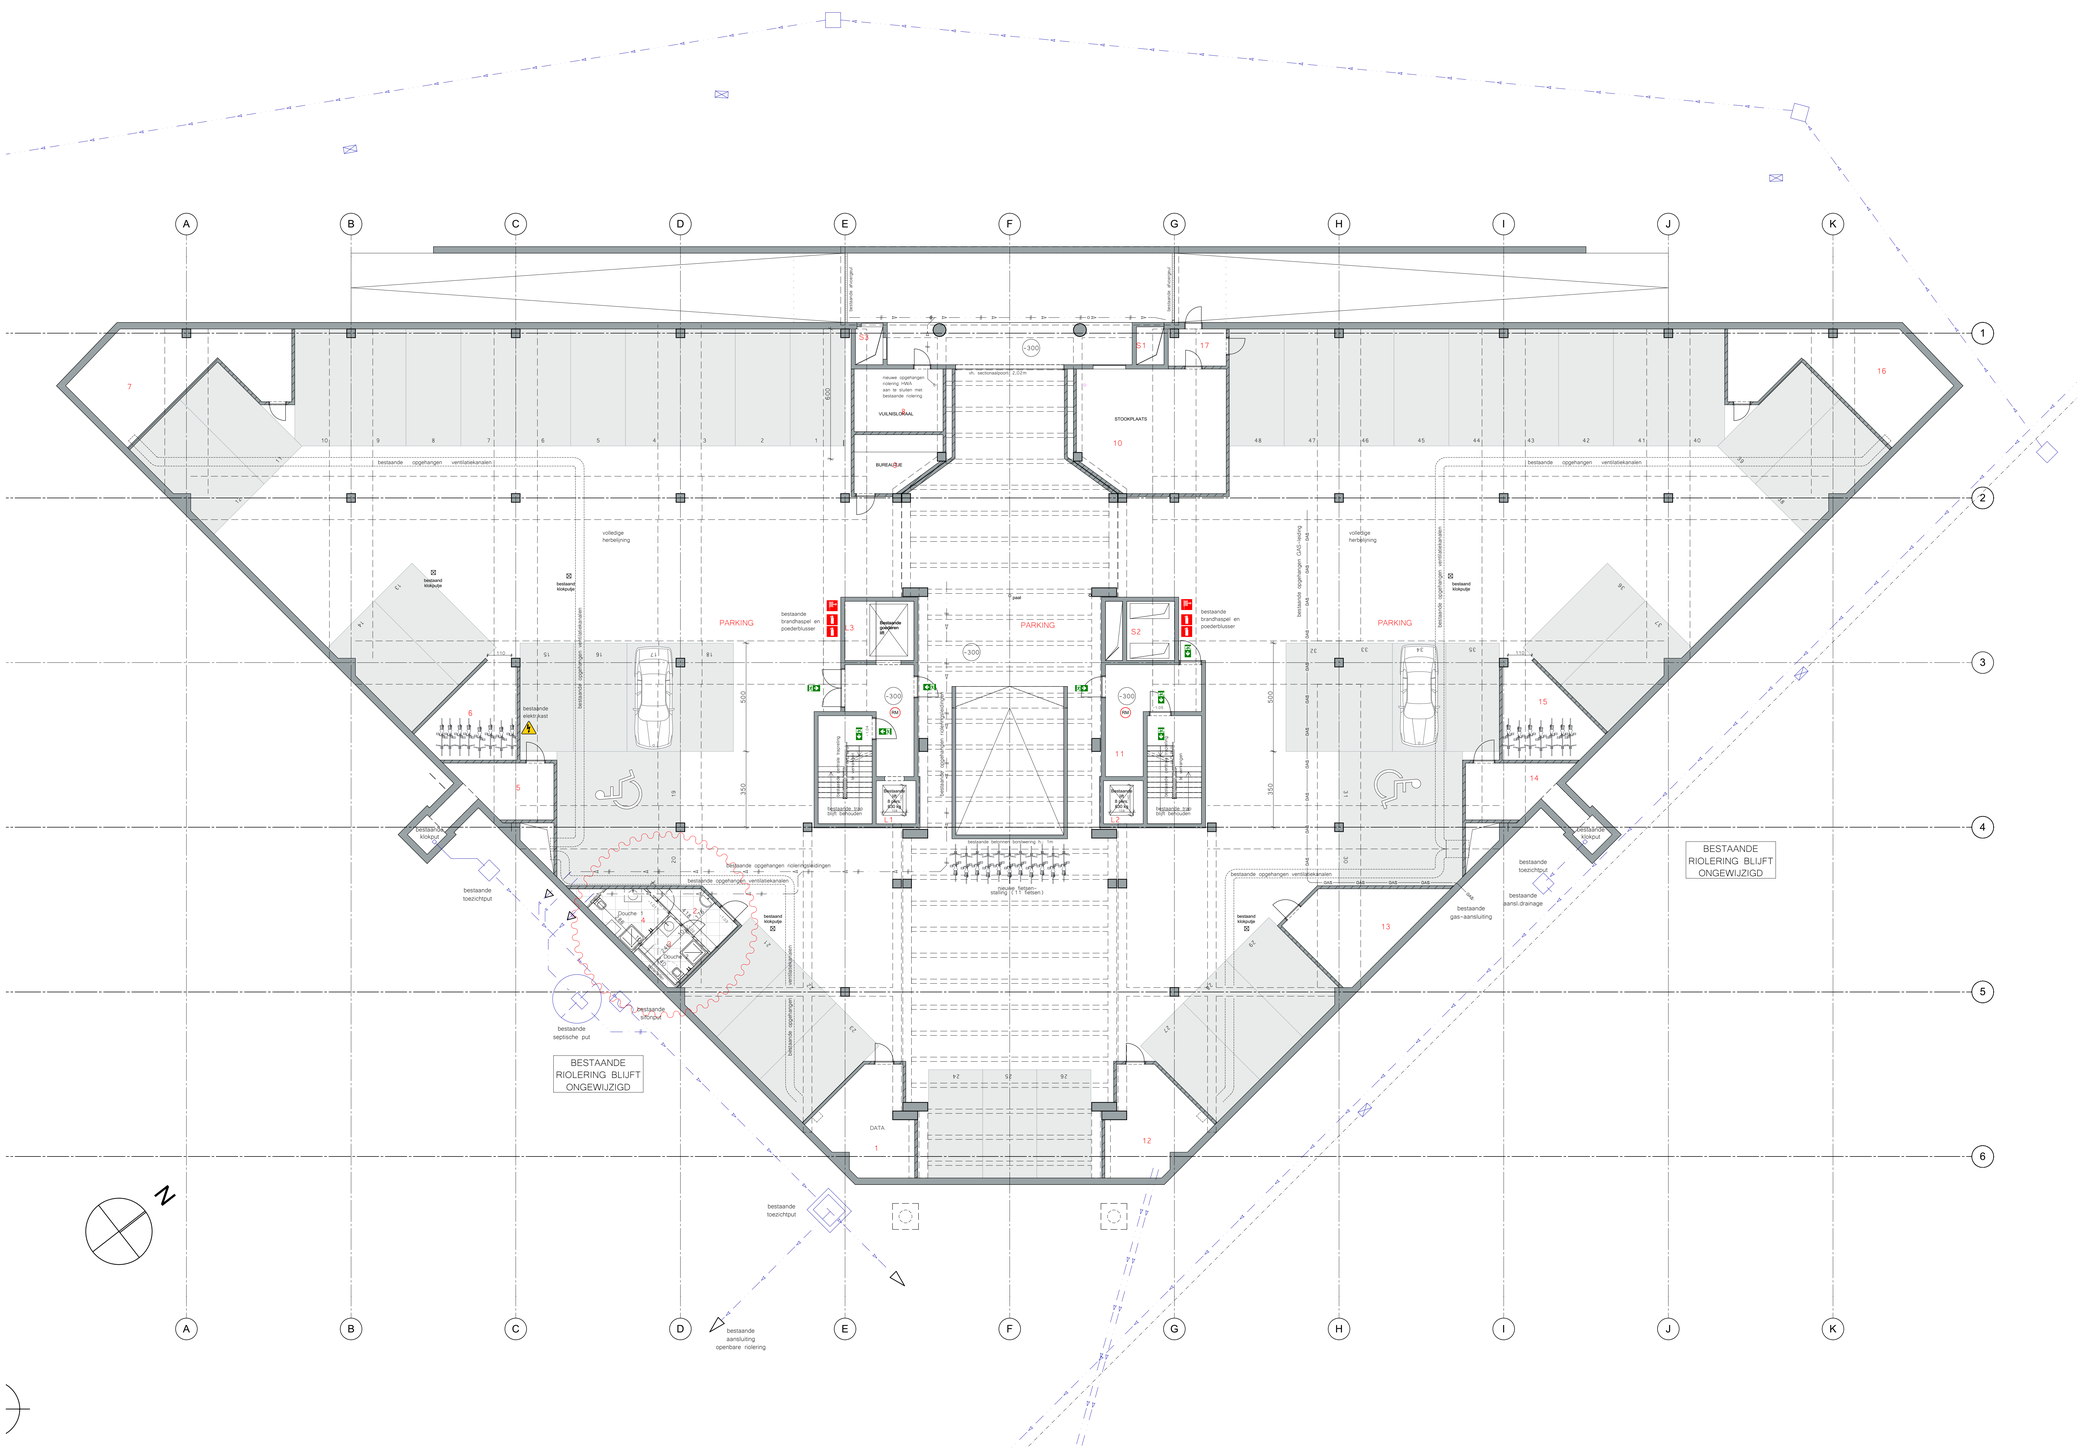

Project: Falcon - Verbouwing kantoorgebouw

Ligging: Alfons Gossetlaan 54 1702 Groot-Bijgaarden

Afdeling 4; Sectie A; nr. 119w

Opdrachtgever: Federale Real Estate SA
vertegenwoordigd door dhr. Marc Bandella en dhr. Patrick Verraes

Adres: Rue de l'Etuve 12 1000 Brussel

02 / 50 90 133

arch. Ludo Leuwers + arch. Jan Maes + ir.arch. Bart Magrancik + arch. Peter Wyndaele + arch. Nicolas Raemaekers + arch. Ann Vermoesen

OSK-AR

OSK-AR architecten cvba - Oudesmidsestraat 27 - 1700 Dilbeek - info@osk-ar.be - www.osk-ar.be - tel: +32 (0)2 567 13 33

EPB verslaggever: #EPB naam - #EPB adres

Veiligheidscoördinator: #VC naam - #VC adres

NR	DATUM	WIJZIGINGEN	TEK
	12.06.2019	Doucheruimte : verplaatsen deur + uitgietbak + geen lockers meer	

fase	plan	
UV	verdieping -1	VERSIE D

datum	schaal	file	dossiernr	plannr
12.06.2019	1:100	FAL_UV	17.1531	3/19